



ΕΦΗΜΕΡΙΣ ΤΗΣ ΚΥΒΕΡΝΗΣΕΩΣ

ΤΗΣ ΕΛΛΗΝΙΚΗΣ ΔΗΜΟΚΡΑΤΙΑΣ

ΤΕΥΧΟΣ ΤΕΤΑΡΤΟ

Αρ. Φύλλου 501

16 Ιουλίου 1998

ΠΕΡΙΕΧΟΜΕΝΑ

ΑΠΑΛΛΟΤΡΙΩΣΕΙΣ

ΑΠΟΦΑΣΕΙΣ

Αριθ. 1064388/4448/0010 (1)

Αναγκαστική απαλλοτρίωση κτημάτων στην περιοχή «Πουρί» Νομού Σάμου για την κάλυψη στρατιωτικών αναγκών.

ΟΙ ΥΠΟΥΡΓΟΙ ΕΘΝΙΚΗΣ ΑΜΥΝΑΣ ΚΑΙ ΟΙΚΟΝΟΜΙΚΩΝ

Έχοντας υπόψη:

1. Τις διατάξεις του Ν.Δ/τος 797/1971 «περί αναγκαστικών απαλλοτριώσεων» σε συνδιασμό με τις διατάξεις του Β.Δ/τος 139/1971 «περί της αρμοδιότητας των νομαρχών προς κήρυξιν αναγκαστικών τινών απαλλοτριώσεων», όπως ισχύουν.

2. Τις διατάξεις του νόμου ΓΣΙΣΤ/1907 και τις διατάξεις του Ν. 4442/1929 «περί κυρώσεως του από 21.9.1926 Ν.Δ/τος «περί Στρατιωτικών και Ναυτικών Εισφορών και Ναυλώσεων» όπως έχουν τροποποιηθεί.

3. Τη γνωμοδότηση του Γενικού Επιτελείου Στρατού, Διεύθυνση Υποδομής/Γραφείο 1β αριθμ. Φ. 913.1/139/164547/Σ. 2976/30.10.1996.

4. Την κοινή απόφαση του Πρωθυπουργού και του Υπουργού Εθνικής Αμύνης 29261/7.10.1996 (ΦΕΚ 933/10.10.1996 τ.Β'), σχετικά με την ανάθεση αρμοδιοτήτων στον Υφυπουργό Εθνικής Αμύνης Δημήτριο Αποστολάκη.

5. Την 1107147/1239/0006Α'/4.10.1996 (ΦΕΚ 922/7.10.1996 τ. Β') κοινή απόφαση του Πρωθυπουργού και του Υπουργού Οικονομικών, σχετικά με ανάθεση αρμοδιοτήτων στους Υφυπουργούς Οικονομικών, αποφασίζουμε:

Κηρύσσουμε την αναγκαστική απαλλοτρίωση κτημάτων, για λόγους δημόσιας ωφέλειας και ειδικότερα, για την κάλυψη στρατιωτικών αναγκών στην περιοχή «Πουρί» Μυτιλινιών νομού Σάμου, έκτασης εμβαδού 21.623 μ2 η οποία εικονίζεται με κλίμακα 1:500 στο από 2.2.1997 και με αριθμό Α.Κ. 1673 κτηματολογικό διάγραμμα και στον αντίστοιχο κτηματολογικό πίνακα, τα οποία έχει συντάξει ο ΔΕΑ (ΜΧ) Σπηλιώτης Άγγελος και έχει θεωρήσει ο Τχης (ΠΒ) Φωτίου Φώτιος.

Στην έκταση που απαλλοτριώνεται προβάλλουν δικαιώματα κυριότητας οι: 1) Σεβαστός Γαρουφαλής, 2) Σκρασκέρη Κλεοπάτρα κ.λ.π.

Η απαλλοτρίωση κηρύσσεται υπέρ του Δημοσίου και με δαπάνη του Ταμείου Εθνικής Άμυνας..

Η απόφαση αυτή να δημοσιευθεί στην Εφημερίδα της Κυβερνήσεως.

Αθήνα, 25 Ιουνίου 1998

ΟΙ ΥΦΥΠΟΥΡΓΟΙ

ΕΘΝΙΚΗΣ ΑΜΥΝΑΣ — **Δ. ΑΠΟΣΤΟΛΑΚΗΣ**

ΟΙΚΟΝΟΜΙΚΩΝ — **Γ. ΔΡΥΣ**

ΠΟΛΕΟΔΟΜΙΑ

ΑΠΟΦΑΣΕΙΣ

Αριθ. 82/1998 (2)

Τροποποίηση σχεδίου πόλης Βόλου στο Ο.Τ. Γ 74.

ΤΟ ΔΗΜΟΤΙΚΟ ΣΥΜΒΟΥΛΙΟ ΒΟΛΟΥ

Με την 82/1998 απόφαση του Δημοτικού Συμβουλίου Βόλου σύμφωνα με την παρ. 3 του άρθρου 33 του Ν. 1337/83 και τις διατάξεις του από 26.5.1989/ΦΕΚ 343/τεύχος Δ' Π.Δ. τροποποιείται το σχέδιο πόλης στο Ο.Τ. Γ 74 που περικλείεται από τους δρόμους Χρ. Λαδά-Δημ. Πούλιου και ανωνύμων στη συνοικία Αϊ Βαλιώτικα και συγκεκριμένα μετατοπίζεται η οικοδομική γραμμή, έτσι ώστε να συμπέσει με το όριο δύο ιδιοκτησιών, διότι ο δρόμος έμπροσθεν αυτών είναι σήμερα ασφαλτοστρωμένος, όπως φαίνεται στο τοπογραφικό διάγραμμα, κλίμακας 1: 200, που συντάχθηκε από την Αναστασία Μελίδου, τοπογράφο μηχανικό και αναρτήθηκε στο Δημαρχείο στις 6 Απριλίου 1998.

Η απόφαση αυτή να δημοσιευθεί στην Εφημερίδα της Κυβερνήσεως.

Βόλος, 19 Ιουνίου 1998

Ο Αντιδήμαρχος
ΓΙΩΡΓΟΣ ΔΑΝΗΛΟΠΟΥΛΟΣ

Εμβαδό : (Δ.Γ.Ζ.Η.Θ.Ι.Δ.) = 336.00 τ.μ.
Επροσκυρούμενο : (Α.Β.Γ.Δ.Ι.Α.) = 56.20 τ.μ.
Ετελικό : (Α.Β.Γ.Δ.Ε.Ζ.Η.Θ.Ι.Α.) = 392.20 τ.μ.

ΔΗΛΩΣΗ ΙΔΙΟΚΤΗΤΗ

Ο υπογεγραμμένος Παπαδημήτριος [illegible] ιδιοκτήτης του οικοπέδου που φαίνεται στο παρόν τοπογραφικό διάγραμμα και βρίσκεται στο Ο.Τ.Γ74 του σχεδίου πόλης "Αιβαλιώτικα" του Δήμου Βόλου, δηλώνω ότι τα όρια του οικοπέδου υλοποιήθηκαν από εμένα και είναι τα σωστά.

Ο Δηλών

ΔΗΛΩΣΗ Ν. 651/77

Το οικόπεδο με στοιχεία (Α.Β.Γ.Δ.Ε.Ζ.Η.Θ.Ι.Α.) βρίσκεται στο σχέδιο πόλης "Αιβαλιώτικα" του Δήμου Βόλου στο Ο.Τ.Γ74 με κτηματολογικό αριθμό 011418-19 και έχει εμβαδόν 392.20 τ.μ. Είναι άρτιο και οικοδομήσιμο, σύμφωνα με τις ισχύουσες πολεοδομικές διατάξεις σήμερα.

Επιτρέπει στις διατάξεις του Ν. 1337/83.

Βόλος, Ιούλιος 1997
Η Μηχανικός

ΑΝΑΣΤΑΣΙΑ Γ. [illegible]
Διπλ. τοπογράφος μηχανικός
ΑΡΙΣΤΟΤΕΛΕΙΟΥ ΠΑΝΕΠΙΣΤΗΜΙΟΥ ΘΕΣ/ΝΙΚΗΣ
Α.Μ. ΤΕΕ 39662 — Α. Φ. Μ. 42171731
[illegible] 86 — ΒΟΛΟΣ — τηλ. 58.844

ΕΛΛΗΝΙΚΗ ΔΗΜΟΚΡΑΤΙΑ
ΝΟΜΑΡΧΙΑ ΜΑΓΝΗΣΙΑΣ
ΔΗΜΟΣ ΒΟΛΟΥ
ΔΙΕΥΘΥΝΣΗ ΠΟΛΕΟΔΟΜΙΑΣ

ΤΡΟΠΟΠΟΙΗΣΗ ΡΥΜΟΤΟΜΙΚΟΥ ΣΧΕΔΙΟΥ ΠΟΛΗΣ

ΔΗΜΟΥ ΒΟΛΟΥ

Ο.Τ. Γ74 στη συνοικία Αιβαλιώτικα.

ΚΛΙΜΑΚΑ 1:200

ΒΟΛΟΣ 16-6-1998

ΘΕΩΡΗΘΗΚΕ Ο [illegible]	Ο ΠΡΟΪΣΤΑΜΕΝΟΣ ΣΧΕΔΙΟΥ ΠΟΛΗΣ	Η ΕΙΣΗΓΗΤΡΙΑ
[illegible] ΚΟΛΛΕΝΗΣ [illegible] ΜΗΧΑΝΙΚΟΣ	ΚΩΝ/ΝΟΣ ΠΑΡΑΣΚΕΥΟΠΟΥΛΟΣ ΤΟΠΟΓΡΑΦΟΣ ΜΗΧΑΝΙΚΟΣ	ΚΑΤΕΡΙΝΑ ΖΗΣΗ ΑΡΧΙΤΕΚΤΩΝ

ΕΓΚΡΙΝΕΤΑΙ ΩΣ ΠΑΡΑΡΤΗΜΑ
ΤΗΣ ΥΠ' ΑΡΙΘΜ. 82/1998 ΑΠΟΦΑΣΕΩΣ
ΒΟΛΟΣ 18-6-1998

Ο ΑΝΤΙΔΗΜΑΡΧΟΣ

Αριθ. 29/ΠΣΚ/20697/864 ΣΧ. 19899/817 (3)

Καθορισμός επιτρεπόμενης χρήσης του τεμαχίου 379.β του «Αναδασμού Ν. Μάλγαρα 1969-70 &72» στην περιοχή της Κοινότητας Ν. Μαλγάρων (Ν. Θεσσαλονίκης).

Ο ΝΟΜΑΡΧΗΣ ΘΕΣΣΑΛΟΝΙΚΗΣ

Έχοντας υπόψη:

1. Τις διατάξεις του άρθρου 3 του Ν. 1512/85 (ΦΕΚ 4/Α) «τροποποίηση και συμπλήρωση πολεοδομικών διατάξεων».

2. Τις διατάξεις του Ν. 2218/94 «ίδρυση Νομαρχιακής Αυτοδιοίκησης κλπ» (ΦΕΚ 90/Α) όπως τροποποιήθηκαν και συμπληρώθηκαν με τον Ν. 2240/90 «συμπλήρωση διατάξεων για την νομαμιαρχή αυτοδιοίκηση και άλλες διατάξεις» (ΦΕΚ 153/Α).

3. Την υπ' αριθμ. 21/31.3.1995 απόφαση του Νομαρχιακου Συμβουλίου Θεσσαλονίκης «Οργανισμός Εσωτερικής Υπηρεσίας της Νομαρχιακής Αυτοδιοίκησης Θεσσαλονίκης» (ΦΕΚ 392/Β/11.4.1995).

4. Το Τ.Π.Σ.Κ./905/25.5.1998 σχετικό με το θέμα Εισηγητικό Σημείωμα του Τμήματος Πολεοδομικών Σχεδίων και Κανόνων της Δ.νσης Πολεοδομίας.

5. Το άρθρο 29α του Ν. 1558/85 όπως αυτό προστέθηκε με το άρθρο 27 του Ν. 2081/92 (ΦΕΚ 154/Α) και την διαπίστωση ότι από τις κανονιστικού χαρακτήρα διατάξεις της παρούσας δεν προκαλείται δαπάνη σε βάρος του κρατικού προϋπολογισμού ή

6. Την 69269/5387/90 Κοινή απόφαση Υπουργών, (ΦΕΚ 678/Β/25.10.1990) «κατάταξη έργων και δραστηριοτήτων σε κατηγορίες κλπ» και ειδικότερα τα άρθρα 4, 5 και 8.

7. Την εγκύκλιο 30/93 του Υ.ΠΕ.ΧΩ.Δ.Ε. (αρ. πρωτ. 78266/4048/9.7.93) και το 80972//5450/17.8.193 διευκρινιστικό της έγγραφο της Δ/νσης Χωροταξίας του Υ.ΠΕ.ΧΩ.Δ.Ε.

8. Το Π.Δ. της 24/30.5.1985 (ΦΕΚ 270/Δ) για τους όρους και περιορισμούς δόμησης την εκτός οικισμών γηπέδων, αποφασίζουμε:

1. Καθορίζεται επιτρεπόμενη χρήση «εγκατάσταση ξηραντηρίου και αποθηκευτικών χώρων» στο τεμάχιο 379.β του Αναδασμού «Ν/ Μάλγαρα 1969-70 & 72» στην περιοχή της Κοινότητας Ν. Μαλγάρων το οποίο σημειώνεται με στοιχεία Α-Β-Γ-Δ-Α στο διάγραμμα-απόσπασμα αναδασμού κλίμακος 1:5.000 που θεωρήθηκε από τον Προϊστάμενο της Δ/νσης Πολεοδομίας και συνοδεύει την παρούσα.

2. Στο υπόψη γήπεδο εξακολουθούν να ισχύουν οι όροι και περιορισμοί δόμησης σύμφωνα με το ΠΔ της 24/30.5.1985 (ΦΕΚ 270/Δ).

3. Η παρούσα μαζί με το διάγραμμα που την συνοδεύει να δημοσιευθεί στην Εφημερίδα της Κυβερνήσεως (Ν. 1512/85 άρθρο 3) και η ισχύς της να αρχίσει από την δημοσίευση της.

Θεσσαλονίκη, 22 Ιουνίου 1998

Ο Νομάρχης

ΚΩΣΤΑΣ ΠΑΠΑΔΟΠΟΥΛΟΣ

ΕΛΛΗΝΙΚΗ ΔΗΜΟΚΡΑΤΙΑ
ΝΟΜΑΡΧΙΑΚΗ ΑΥΤΟΔΙΟΙΚΗΣΗ
ΘΕΣΣΑΛΟΝΙΚΗΣ
ΔΙΕΥΘΥΝΣΗ ΤΟΠΟΓΡΑΦΗΣΕΩΝ
ΚΤΗΜΑΤΟΛΟΓΙΚΩΝ ΚΑΤΑΓΡΑΦΩΝ

Αριθ. { Πρωτ. ......
{ Σχεδ. ......

ΑΠΟΣΠΑΣΜΑ

Ν. ΜΑΛΓΑΡΑ (ΘΕΣ/ΝΙΚΗΣ)

ΑΝΑΔΑΣΜΟΣ 1969-70 & 72
Κλίμακα 1 : 5000

ΥΠΟΜΝΗΜΑ

ΑΡΙΘ. ΤΕΜ.	ΕΚΤΑΣΗ ΣΤΡ.	ΕΚΤΑΣΗ Μ²	ΕΙΔΟΣ ΕΔΑΦΟΥΣ	ΟΝΟΜΑΤΕΠΩΝΥΜΟ ΚΛΗΡΟΥΧΟΥ
379β	15	557	—	Πρόκειται να παραχωρηθεί στον Αγροτικό Συνεταιρισμό Ν. Μαλγάρων
379α	—	—	αγρός	Διαθέσιμο —


+500
+1000
+6500
Συνοικισμός
376
379β
379α
380
133.57
139.28
Δ

ΝΟΜΑΡΧΙΑΚΗ ΑΥΤΟΔΙΟΙΚΗΣΗ
ΘΕΣΣΑΛΟΝΙΚΗΣ
ΔΙ...ΥΝΣΗ ΤΟΠΟΓΡΑΦΗΣΕΩΝ
- ΚΤ... ...ΟΛΟΓΙΚΩΝ ΚΑΤΑΓΡΑΦΩΝ
Υ...ΗΡΕ...ΑΚΟ
ΓΙΑ Το... Γενικής Πολιτικής ...
ΚΑ...

ΝΟΜΑΡΧΙΑΚΗ ΑΥΤΟΔΙΟΙΚΗΣΗ ΘΕΣΣΑΛΟΝΙΚΗΣ
ΔΙΕΥΘΥΝΣΗ ΠΟΛΕΟΔΟΜΙΑΣ
ΤΜΗΜΑ ΠΟΛΕΟΔΟΜΙΚΩΝ ΣΧΕΔΙΩΝ
ΚΑΙ ΚΑΝΟΝΩΝ

Συνοδεύει την 29/ΠΣΚ/20679/864/98 Απόφαση Νομάρχη Θεσσαλονίκης "Καθορισμός κοινόχρηστου χώρου του τεμαχίου 379β του "Αναδασμού Ν. Μάλγαρα 1969-70 & 72" στην περιοχή της κοινότητας Ν. Μαλγάρων (Ν. Θεσσαλονίκης)".

Θεσσαλονίκη 22 - 6 - 1998
Ο ΔΙΕΥΘΥΝΤΗΣ

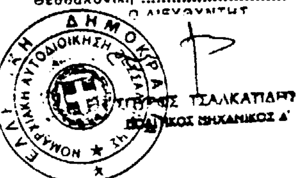

ΣΠΥΡΟΣ ΤΣΑΛΚΑΤΙΔΗΣ
ΠΟΛ. ΜΗΧΑΝΙΚΟΣ Α'

Αριθ. 29/25614/ΠΣΚ-1123/ΟΙΚ (4)

Αναδημοσίευση της ΔΠ/ΠΜ/59011/2527/7.11.1989 Απόφασης Νομάρχη Θεσσαλονίκης «Τροποποίηση του Ρυμοτομικού Σχεδίου του Δήμου Σταυρούπολης στα ΟΤ 23.α, 42.β, 42.γ, 42.δ, που περικλείονται από τους δρόμους Κ. Γκόνη-Πλαταιών-Καλαβρύτων».

Ο ΝΟΜΑΡΧΗΣ ΘΕΣΣΑΛΟΝΙΚΗΣ

Έχοντας υπόψη:

1. Το άρθρο 41 του Ν. 1975/91 «είσοδος-έξοδος, παρομονής, εργασία, απέλαση αλλοδαπών, διαδικασία αναγνώριση αλλοδαπών προσφύγων και άλλες διατάξεις (ΦΕΚ 184/Α/4.12.1991).

2. Το Ν. 2218/94 (ΦΕΚ 90/Α) όπως τροποποιήθηκε με το Ν. 2240/94 (ΦΕΚ 153/Α) και την 21/31.3.1995 απόφαση του Νομαρχιακού Συμβουλίου Θεσσαλονίκης «Οργανισμός Εσωτερικής Υπηρεσίας της Νομαρχιακής Αυτοδικοίησης Θεσσαλονίκης» (ΦΕΚ 392/Β/11.5.1995).

3. Το γεγονός ότι η με αριθμό ΔΠ/ΠΜ/ 59011/ 2527/7.11.1989 απόφαση Νομάρχη Θεσσαλονίκης «Τροποποίηση του Ρυμοτομικού σχεδίου του Δήμου Σταυρούπολης στα ΟΤ 23α, 42.β, 42γ 42.δ, που περικλείονται από τους δρόμους Κ. Γκόνη-Πλαταιών-Καλαβρύτων» είχε δημοσιευθεί στην Εφημερίδα της Κυβερνήσεως(ΦΕΚ 763/Δ/29.12.1989) χωρίς το διάγραμμα που τη συνοδεύει.

4. Το άρθρο 29.Α του Ν. 1558/85 όπως αυτό προστέθηκε με το άρθρο 27 του Ν. 2081/92 (ΦΕΚ 154/Α) και τη διαπίστωση ότι από τις κανονιστικού χαρακτήρα διατάξεις της παρούσας δεν προκαλείται δαπάνη σε βάρος του Κρατικού προϋπολογισμού ή του Δήμου Σταυρούπολης, αποφασίζουμε:

1. Επαναδημοσιεύουμε την ΔΠ/ΠΜ/59011/2527/ 7.11.1989 απόφαση Νομάρχη Θεσσαλονίκης «Τροποποίηση του Ρυμοτομικού Σχεδίου του Δήμου Σταυρούπολης Ν. θεσσαλονίκης στα ΟΤ 23α, 42β, 42γ, 42δ που περικλείονται από τους δρόμους Κ. Γκονη-Πλαταιών-Καλαβρύτων» μαζί με αντίγραφο του διαγράμματος κλίμακος 1:500 το οποίο είχε θεωρηθεί από την τότε προϊσταμένη της Δ/νσης Πολεοδομίας Θεσσαλονίκης, το κείμενο της οποίας έχει ως ακολούθως:

«Αριθμ. ΔΠ/ΠΜ/59011/2527

Τροποποίηση του Ρυμοτομικού Σχεδίου του Δήμου Σταυρούπολης Ν. Θεσσαλονίκης στα Ο.Τ. 23α, 42β, 42γ, 42δ που περικλείονται από τους δρόμους Κ. Γκόνη-Πλαταιών-Καλαβρύτων.

Η ΝΟΜΑΡΧΗΣ ΘΕΣΣΑΛΟΝΙΚΗΣ

Έχοντας υπόψη:

1. Τις διατάξεις του Ν.Δ/τος της 17.6.1923, όπως μεταγενέστερα τροποποιήθηκαν και συμπληρώθηκαν και ειδικώτερα τα άρθρα 3 και 70.

2. Τις διατάξεις του Α.Ν. 314/1968/1968 (ΦΕΚ 47/Α) όπως τροποποιήθηκαν και συμπληρώθηκαν με το αρ. 1018/71 Ν.Δ/γμα ΦΕΚ 220 Α') και με την παρ. 3 του άρθρου 34 του Ν. 1577/85 (ΦΕΚ 210/Α).

3. Τις διατάξεις του αρ. 183/1986 Π.Δ/τος (ΦΕΚ 70/Α και ειδικότερα το άρθρο 1 (παρ. 1).

4. Την Γ 4δ/15883/1903/8.2.1988 απόφαση του Υπουργού Προεδρίας της Κυβέρνησης και Αναπλ. Υπουργού Περιβάλλοντος Χωροταξίας και Δημ. Έργων.

5. Την αρ. 203/1988 γνωμοδότηση του Δήμου Σταυρούπολης.

6. Την αριθμ. 634/10.5.1988 και 707/29.8.1989 γνωμοδότηση του Σ.Χ.Ο.Π. Νομού Θεσσαλονίκης, αποφασίζουμε:

Άρθρο 1

1. Εγκρίνεται η τροποποίηση του Ρυμοτομικού σχεδίου Δήμου Σταυρούπολης στα Ο.Τ. 23α, 42β 42γ, και 42δ που περικλείονται από τους δρόμους Καπετάν Γκόνη-Καλαβρύτων και Πλαταιών με:

1. Την ενοποίηση των Ο.Τ. 42β και 42γ με παράλληλη μετατώπιση των Ο.Γ. και Ρ.Γ.

2. Την κατάργηση χώρου πρασίνου του Ο.Τ. 42δ.

3. Τον επαναπατρισμό των Ρυμοτομικών και Οικοδομικών γραμμών του Ο.Τ. 23α όπως αυτή φαίνεται στο Τοπογραφικό Διάγραμμα 1:500, που θεωρήθηκε από τον Δ/ντή Πολεοδομίας Θεσσαλονίκης, και που συνοδεύει την απόφαση αυτή.

2. Το ακριβές αντίγραφο του πρωτοτύπου διαγράμματος που την συνοδεύει να αναρτηθεί μετά την δημοσίευση της απόφασης αυτής στην Εφημερίδα της Κυβερνήσεως, στο κτίριο της Δ/νσης Πολεοδομίας Μανουσογιαννάκη 6, 4ος όροφος για (15) δέκα πέντε συνεχείς ημέρες.

Άρθρο 2

Η ισχύς της αρχίζει από τη δημοσίευση της στην Εφημερίδα της Κυβερνήσεως.

Η παρούσα απόφαση να δημοσιευθεί στην Εφημερίδα της Κυβερνήσεως.

Θεσσαλονίκη, 7 Νοεμβρίου 1989

Η Νομάρχης

ΑΣΗΜΙΝΑ ΞΗΡΟΤΥΡΗ»

2. Η ισχύς της παρούσας να αρχίσει από τη δημοσίευση της στην Εφημερίδα της Κυβερνήσεως η δε ισχύς της αναδημοσιευόμενης απόφασης ανατρέχει αναδρομικά στην 29.12.1989, ημερομηνία της πρώτης δημοσίευσής της στην Εφημερίδα της Κυβερνήσεως.

Η παρούσα απόφαση να δημοσιευθεί στην Εφημερίδα της Κυβερνήσεως.

Θεσσαλονίκη, 22 Ιουνίου 1998

Ο Νομάρχης

ΚΩΣΤΑΣ ΠΑΠΑΔΟΠΟΥΛΟΣ

ΦΑΙΝΟΜΕΝΟΙ ΙΔΙΟΚΤΗΤΕΣ

1	Περισανιδης Κων/νος	Καπεταν Γκονη	27
2	Εμμανουηλιδης Χρηστος	»	29
3	Λογγος Πετρος	»	31
4	Λυκοπουλος Στεφανος	»	33
5	Αμοιριδης Πετρος	»	35
6	Τσαφκαρης Γιωργος	»	37
7	Μπινοπουλος Φωτης	»	39
8	Γεωργιου Παναγωτης	Καλαβρυτων	50-52
9	Ριζοπουλος Νικος	»	54
10	Χριστοδουλου Χρηστος	Καλαβρυτων – 1η Μαΐου	
11	Γαβριηλ Κων/ντια	»	
12	Σολομωνιδης Ιωαννης	Δερβενακιων 31 Πολιχνη	
13	Παυλιδης Η.	Καπεταν Γκονη	

ΟΔΟΣ ΛΕΥΣΒΟΥ

χωρος Σχολειου

ΟΔΟΣ ΚΑΠΕΤΑΝ ΓΚΟΝΗ


ΟΔΟΣ ΠΛΑΤΕΩΝ

Θεσσαλονικη 2-8-1984
ο συνταξας μηχανικος

ΕΓΚΡΙΘΗΚΕ

ΥΠΟΜΝΗΜΑ

Ισχυουσα ρυμοτομια		μονοροφο κτισμα	I
Προτεινομενη	Ο.Γ. Ρ.Γ.	διροφο »	II
Καταργουμενη		τετραροφο κλπ κτισμα	IV

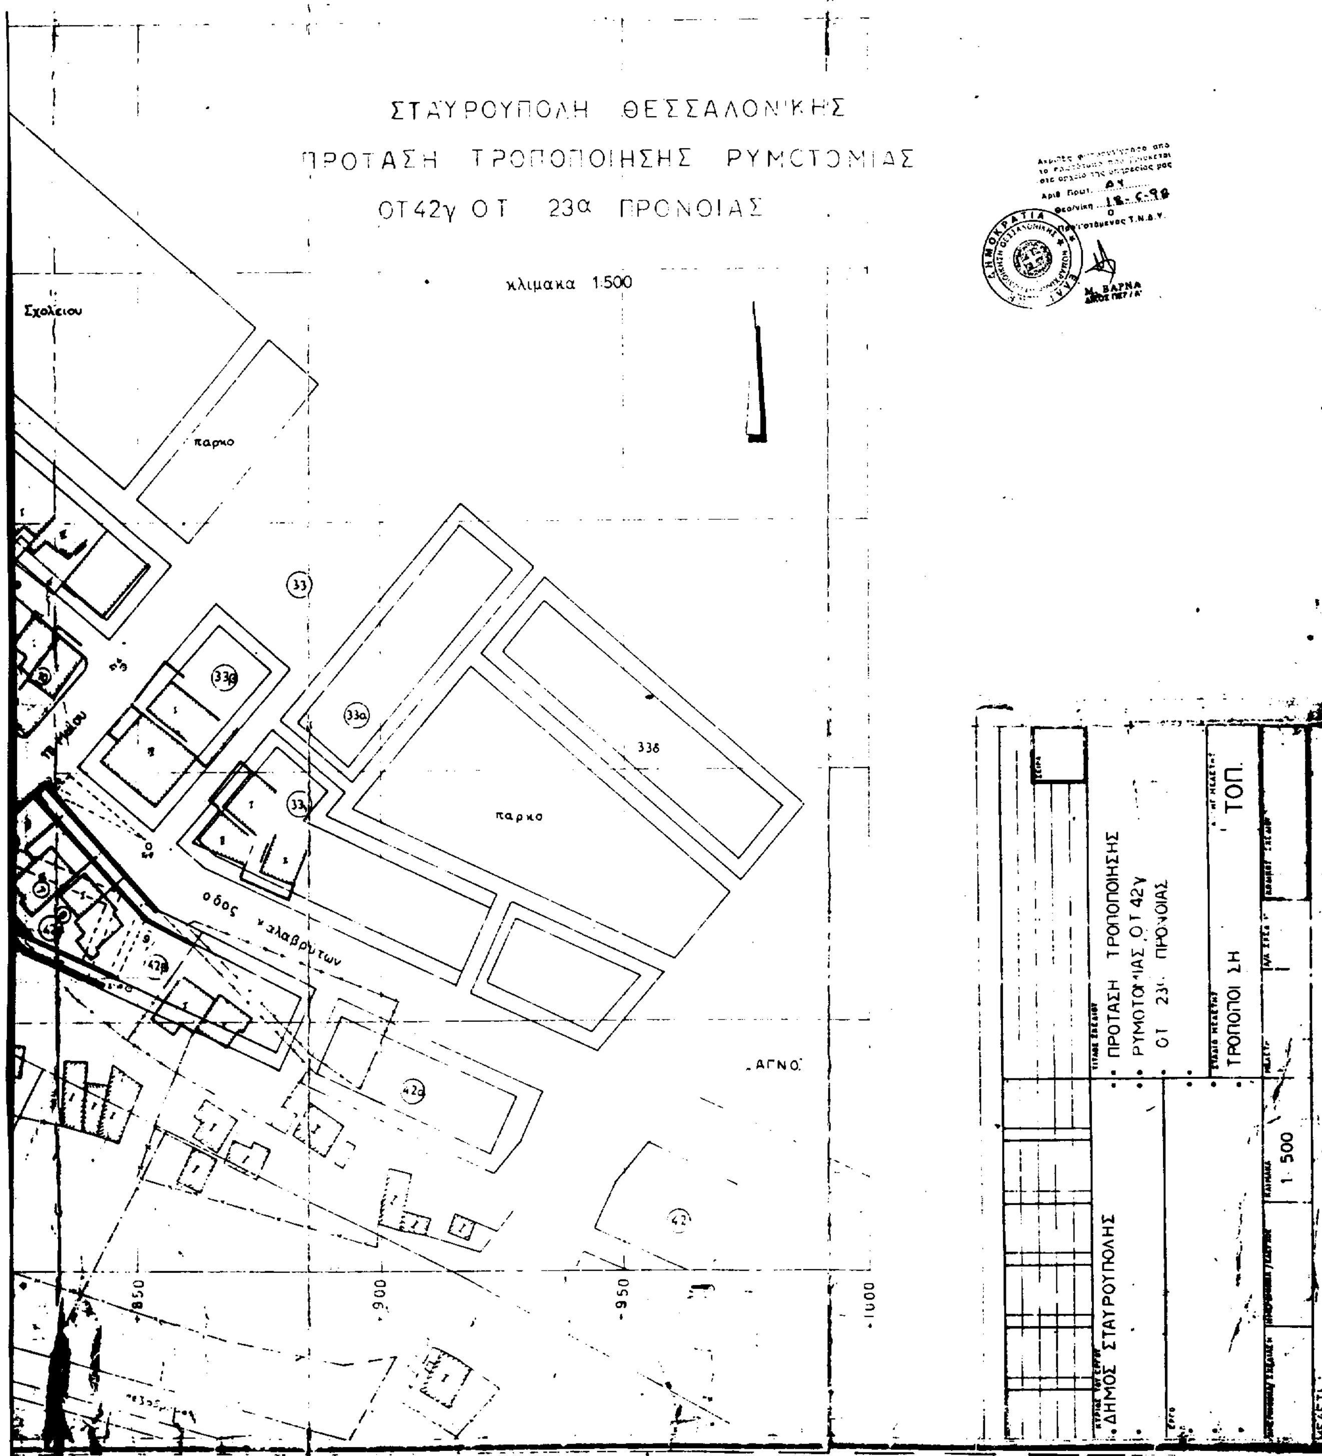
ΣΤΑΥΡΟΥΠΟΛΗ ΘΕΣΣΑΛΟΝΙΚΗΣ
ΠΡΟΤΑΣΗ ΤΡΟΠΟΠΟΙΗΣΗΣ ΡΥΜΟΤΟΜΙΑΣ
ΟΤ42γ ΟΤ 23α ΠΡΟΝΟΙΑΣ
κλιμακα 1:500
Σχολείου
παρκο
33
33α
33β
παρκο
οδος κ.λαβρυτων
42β
42α
42
ΑΓΝΟ
850
900
950
1000
ΔΗΜΟΣ ΣΤΑΥΡΟΥΠΟΛΗΣ
ΠΡΟΤΑΣΗ ΤΡΟΠΟΠΟΙΗΣΗΣ ΡΥΜΟΤΟΜΙΑΣ ΟΤ 42γ ΟΤ 23α ΠΡΟΝΟΙΑΣ
ΤΡΟΠΟΠΟΙ ΣΗ
ΤΟΠ.
1:500